


# CZASOWA ZMIANA ORGANIZACJI WEJŚCIA NA TEREN SZPITALA

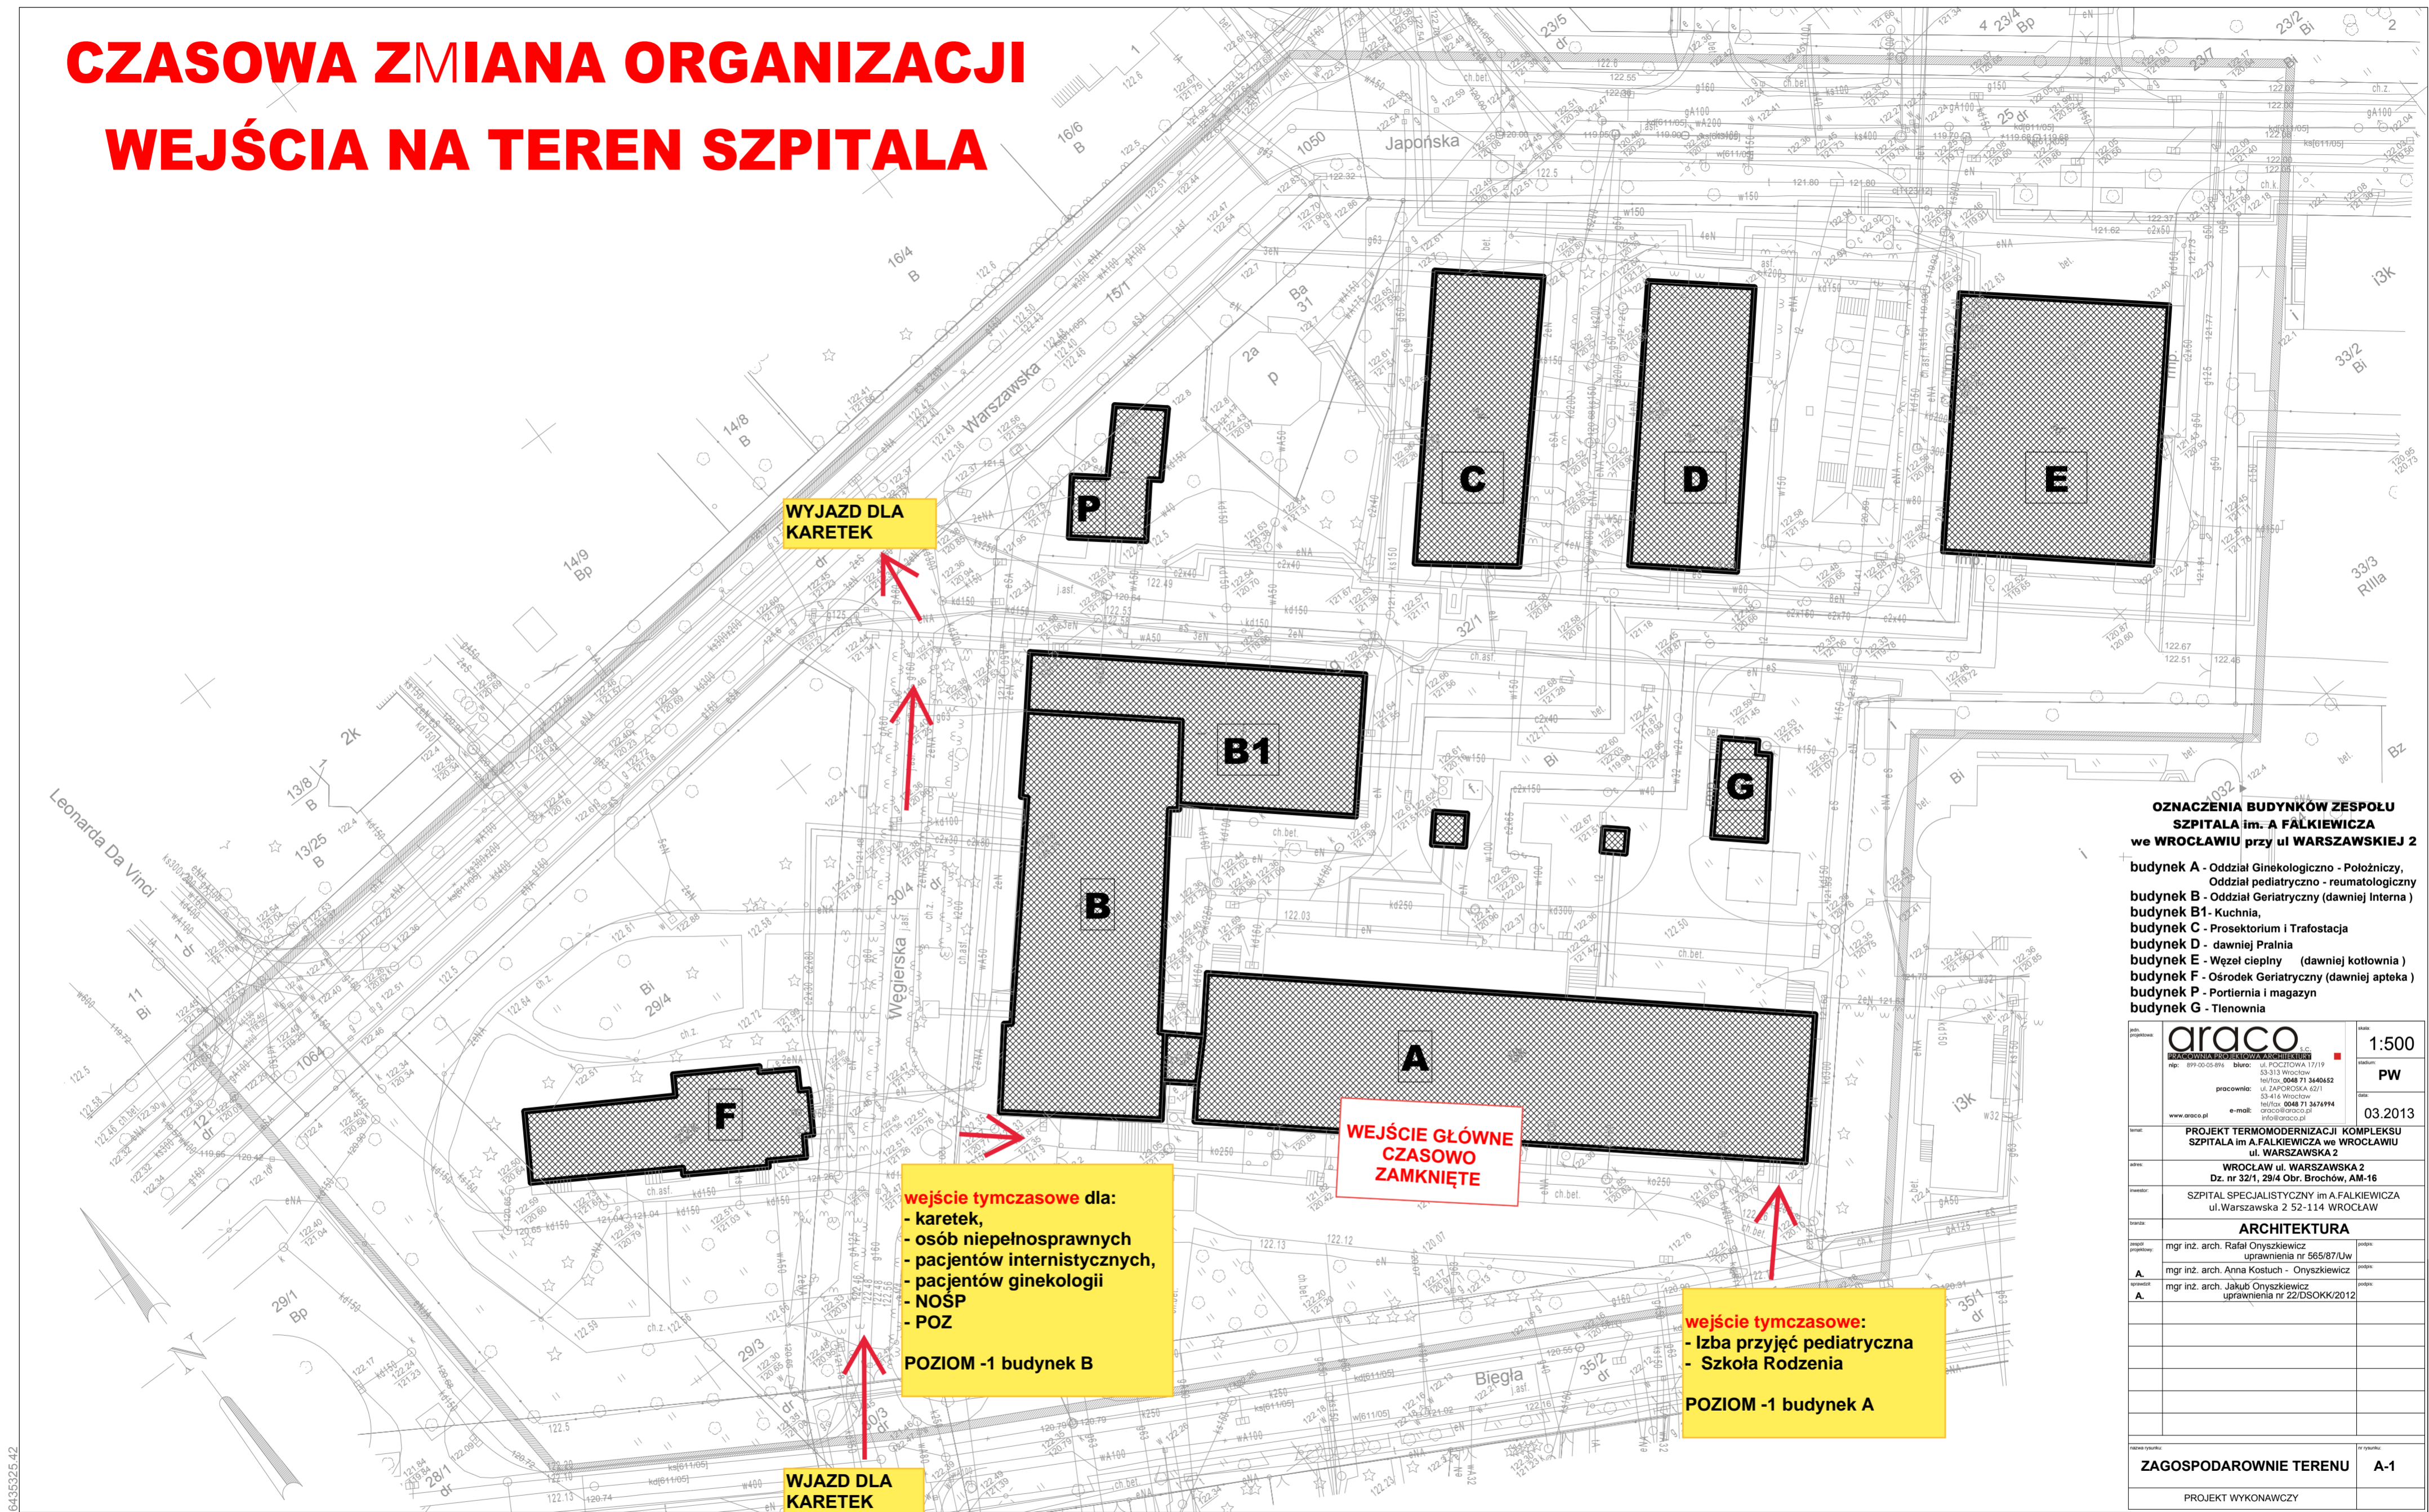

**WYJAZD DLA  
KARETEK**

**wejście tymczasowe dla:**  
 - karetek,  
 - osób niepełnosprawnych  
 - pacjentów internistycznych,  
 - pacjentów ginekologii  
 - NOŚP  
 - POZ  
**POZIOM -1 budynek B**

**WEJŚCIE GŁÓWNE  
CZASOWO  
ZAMKNIĘTE**

**wejście tymczasowe:**  
 - Izba przyjęć pediatryczna  
 - Szkoła Rodzenia  
**POZIOM -1 budynek A**

**WJAZD DLA  
KARETEK**

**OZNACZENIA BUDYNKÓW ZESPOŁU  
SZPITALA im. A. FALKIEWICZA  
we WROCŁAWIU przy ul. WARSZAWSKIEJ 2**

budynek A - Oddział Ginekologiczno - Położniczy,  
 Oddział pediatryczno - reumatologiczny  
 budynek B - Oddział Geriatryczny (dawniej Interna)  
 budynek B1 - Kuchnia,  
 budynek C - Prosektorium i Trafostacja  
 budynek D - dawniej Pralnia  
 budynek E - Węzeł ciepły (dawniej kotłownia)  
 budynek F - Osrodek Geriatryczny (dawniej apteka)  
 budynek P - Portiernia i magazyn  
 budynek G - Tlenownia


		skala: 1:500 PW data: 03.2013
PROJEKT TERMÓDERNIZACJI KOMPLEKSU SZPITALA im. A. FALKIEWICZA we WROCŁAWIU ul. WARSZAWSKA 2		
WROCŁAW ul. WARSZAWSKA 2 Dz. nr 32/1, 29/4 Obr. Brochów, AM-16		
SZPITAL SPECJALISTYCZNY im. A. FALKIEWICZA ul. Warszawska 2 52-114 WROCŁAW		
<b>ARCHITEKTURA</b>		
mgr inż. arch. Rafał Onyszkiewicz uprawnienia nr 565/87/Uw	mgr inż. arch. Anna Kostuch - Onyszkiewicz	
mgr inż. arch. Jakub Onyszkiewicz uprawnienia nr 22/DSOKK/2012		
<b>ZAGOSPODAROWANIE TERENU</b>		
PROJEKT WYKONAWCZY		A-1

5659185.29  
 Jednostka ewidencyjna (nazwa, identyfikator):  
**WROCŁAW 026401\_1**  
 Obręb ewidencyjny (nazwa, identyfikator, AM):  
**BROCHÓW 0012 AM16**  
 Sekcje:  
 6.147.12.05.4.1 6.147.12.05.4.3 6.147.12.05.4.4

## MAPA DO CELÓW PROJEKTOWYCH

Skala 1:500  
 1. Układ współrzędnych: "2000/B"  
 2. Poziom odniesienia: "Kronsztadt 1986"  
 3. Obszar aktualizacji oznaczono linią szrafurowaną  
 4. Informacje o służebnościach gruntowych mających wpływ na zagospodarowanie gruntów, zlokalizowanych w granicach projektowanej inwestycji, nie badano

6.147.12.05.4.1 6.147.12.05.4.2

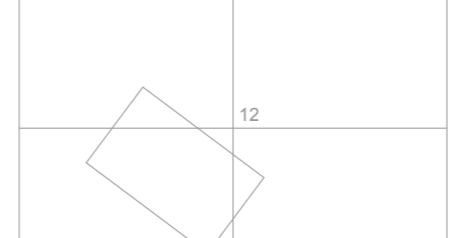

12 BROCHÓW

Nie wyklucza się istnienia w terenie innych nie wykazanych na mapie urządzeń podziemnych, które nie były zgłoszone do inwentaryzacji lub o których brak jest informacji w instytucjach branżowych.

Nr DZ.: 1607/2013

Opracowanie:  
 (wykonawca, podpis)  
**GEORUNT s.c.**  
 Tomasz Lenart, Marcin Lenart  
 52-440 Wrocław, ul. Świdłowa 50/51  
 tel./fax 71 332-42-6, 602 19 55 88, 608 95 01 77  
 NIP 894-301-96-90, Regon 021493986  
 biuro@georunt.eu, www.georunt.eu  
 Geodeta uprawniony:  
 (imię, nazwisko, nr uprawnień, podpis)  
 Tomasz Lenart, nr upr. 19514